



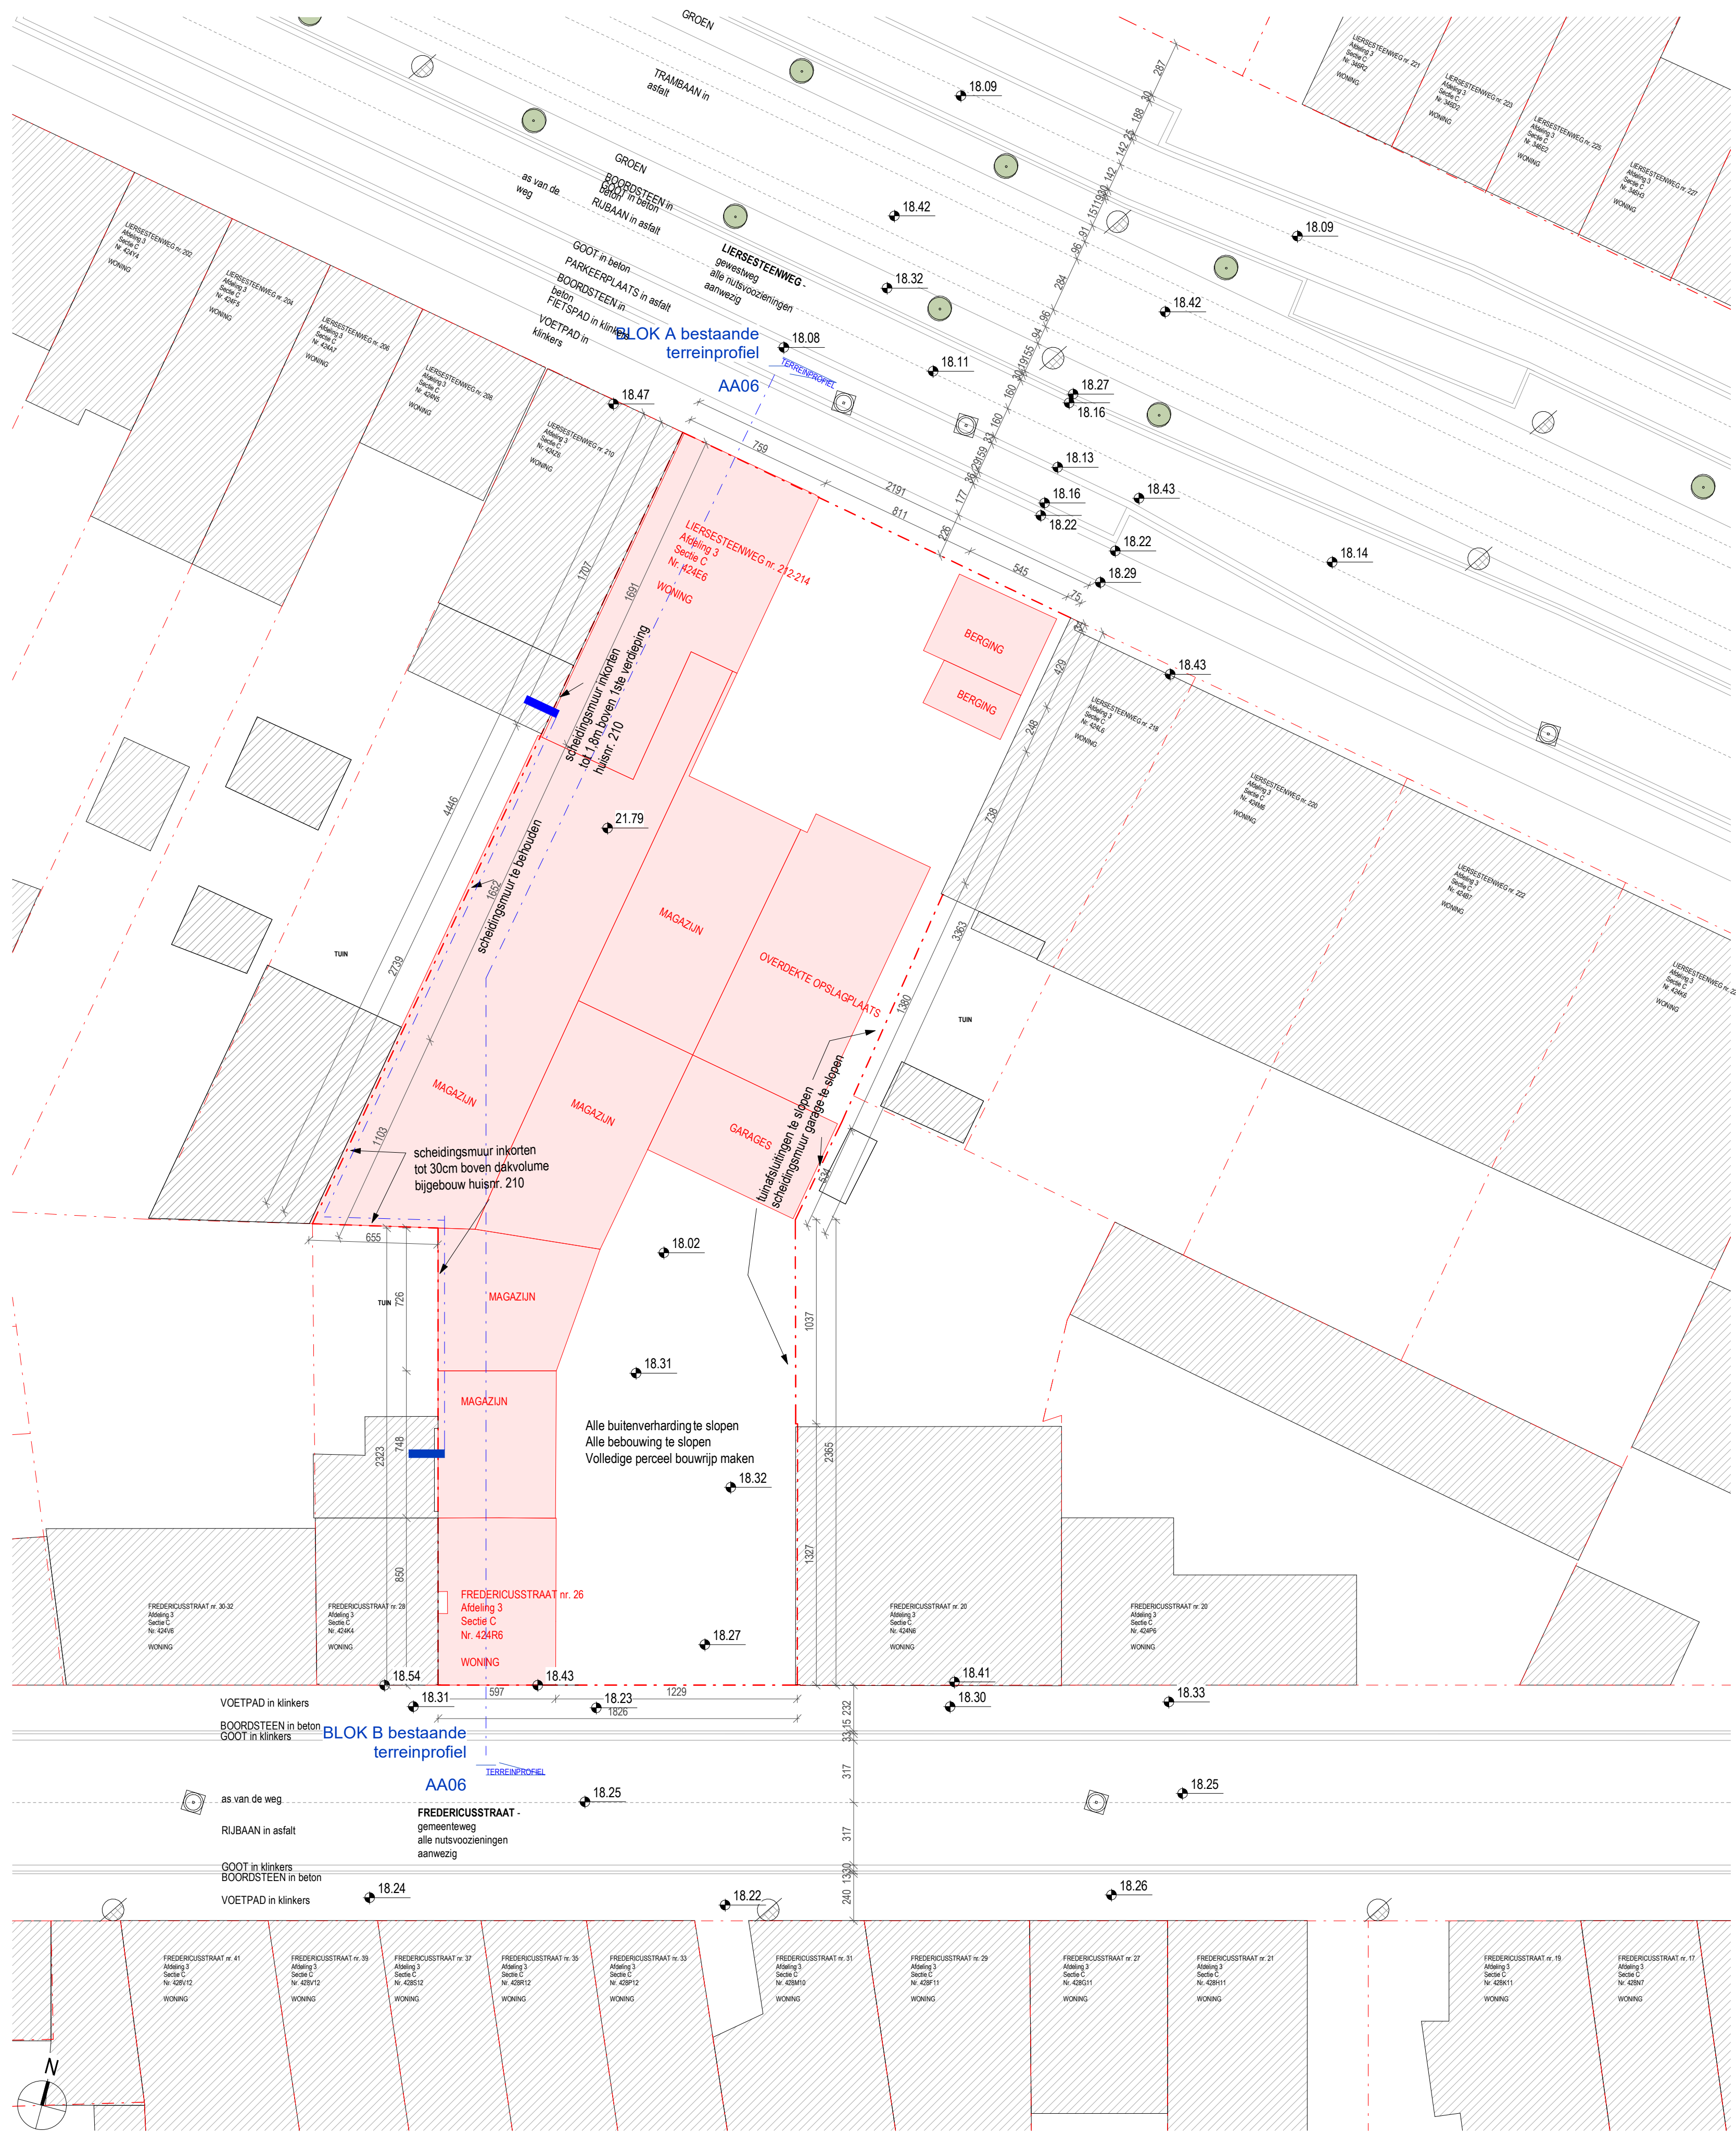

INPLANTINGS
BESTAANDE
1 : 200

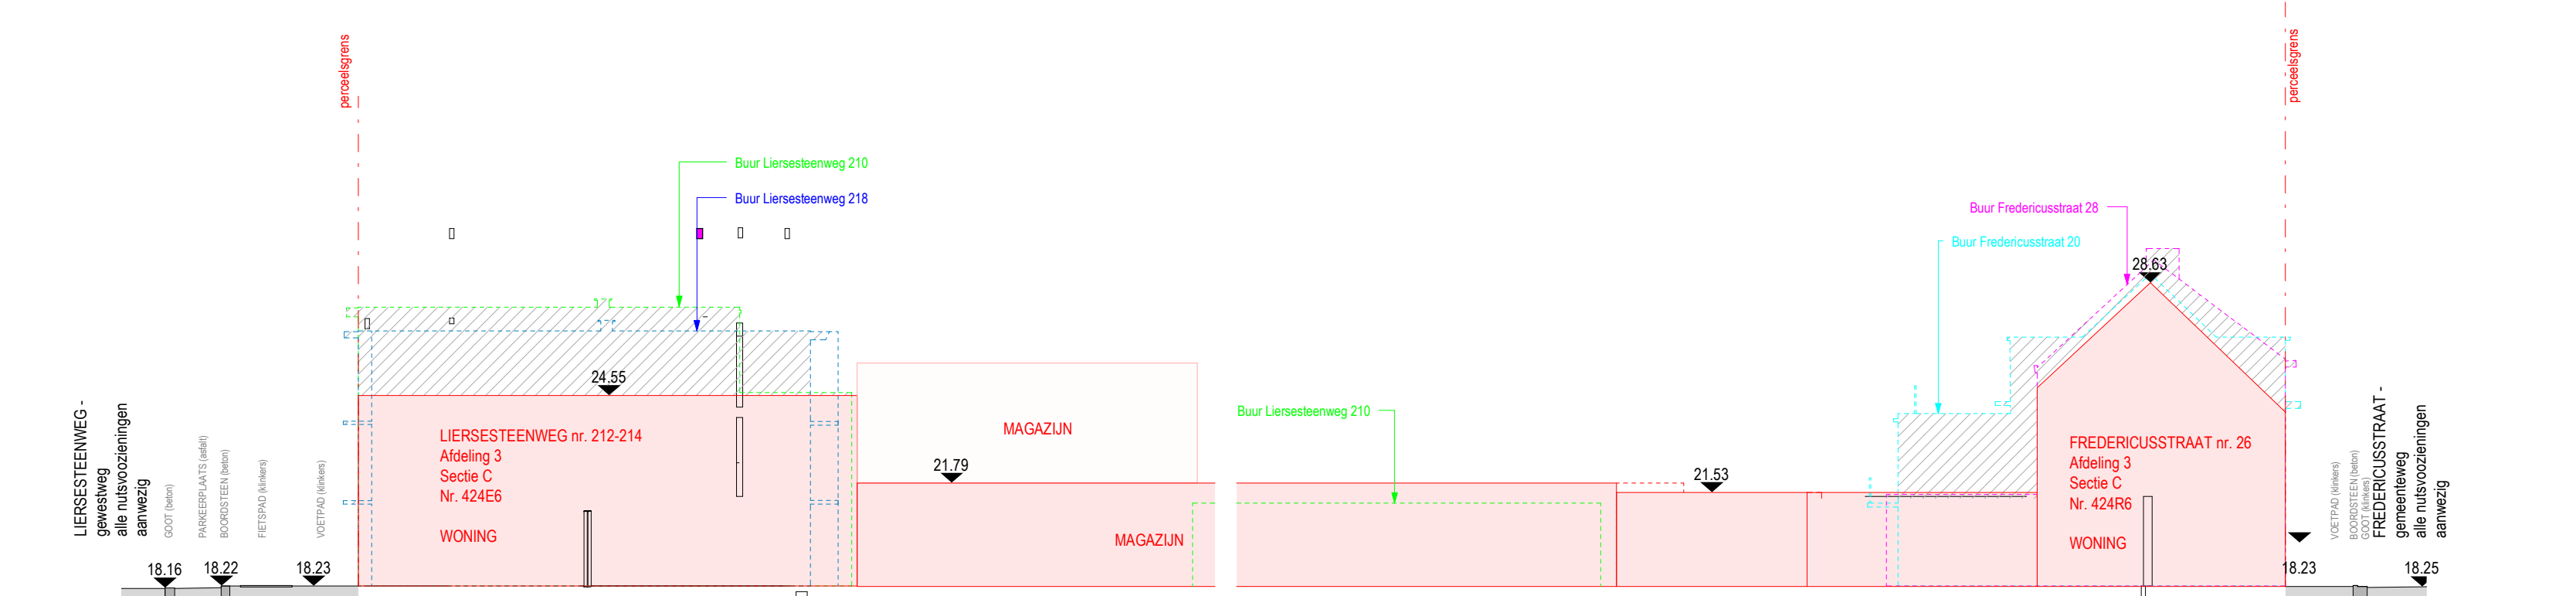


BLOK A bestaande
terreinprofiel
10
1 : 200

BLOK B bestaande
terreinprofiel
9
1 : 200



INPLANTINGS NIEUWE.
1 : 200

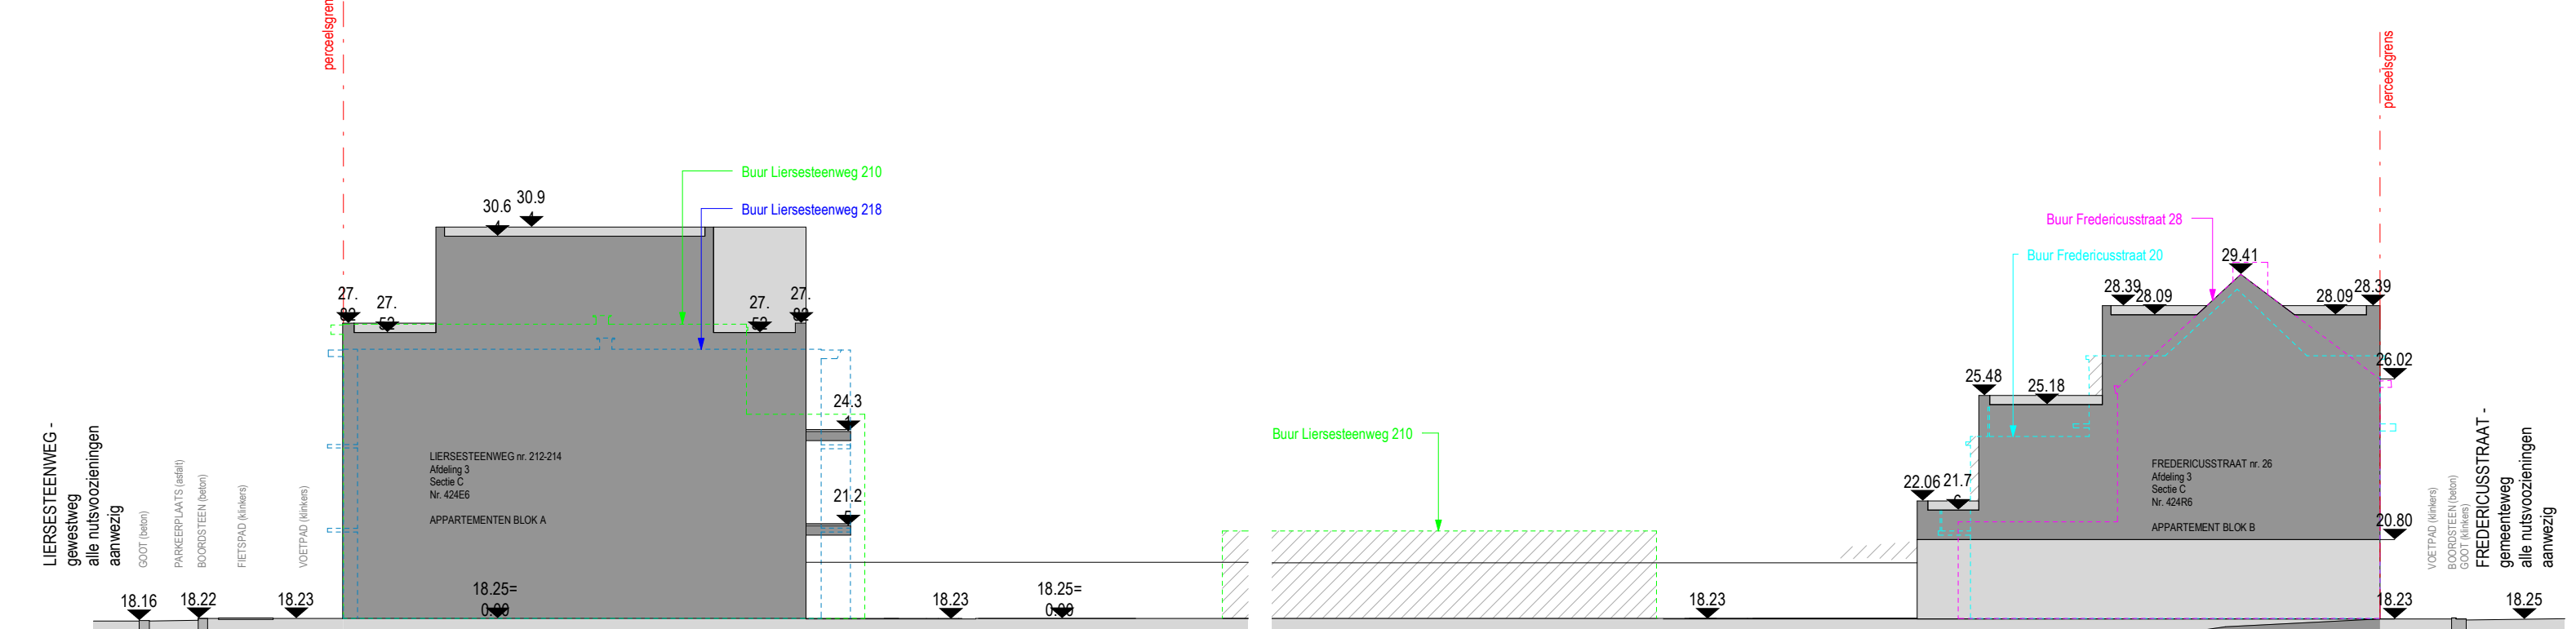

BLOK A nieuwe
terreinprofiel
11
1 : 200

BLOK B nieuwe
terreinprofiel
12
1 : 200

LEGENDE

inplantingsplan/ terreinprofiel:

- BESTAANDE BEBOUWING - AF TE BREKEN
- NIJWBOLW - APPARTEMENSGBOUW
- BEBOUWING OMGEVING
- APPARTEMENT TERRAS
- VOETPAD EN FIETSPAD
- RUBAN

- BOMEN
- PRIVATE TUIN
- GROEN / BEPLANTING
- GROEN / BEPLANTING
- WADI

- HOOGTEPAS
- VERLICHTINGSPAAL
- PUTDEKSEL

- HOOGTEPAS
- PERCEELGREN
- AS VAN DE WEG
- BLAUW LIESESTEENWEG 218
- BLAUW LIESESTEENWEG 210
- BLAUW FREDERICUSSTRAAT 20
- BLAUW FREDERICUSSTRAAT 28

TAW LANDMETER 18.25 = 0.00

ARCHITECTENBUREAU
MANU LENDERS bvba
ANTWERPEN

A B M L

ONTWERP	Nieuwbouw van twee appartementsgebouwen & ondergrondse parking	
GEMEENTE	Mortsel	
LIGGING	Liersesteenweg 212-214 - Fredericusstraat 26 Afdeling 3 Sectie C Nrs. 424R6 - 424S6 - 424Z6	
BOUWHEER	Charles Invest	
AANEMER		
ARCHITECT	ARCHITECTENBUREAU MANU LENDERS 2630 Aartselaar Zirkveldstraat 16 031808 22 64 info@abml.be - www.abml.be	
DOSSIER	SCHAAL	PLAN - UITVOERING
	150	Inplanting, Terreinsnede
	DATUM	PLANVERSIE
DOSSIERNUMMER: 219014		
PLANNR ^o : AA06		
DATUM: 24/10/2023		

WIJZIGINGEN: