


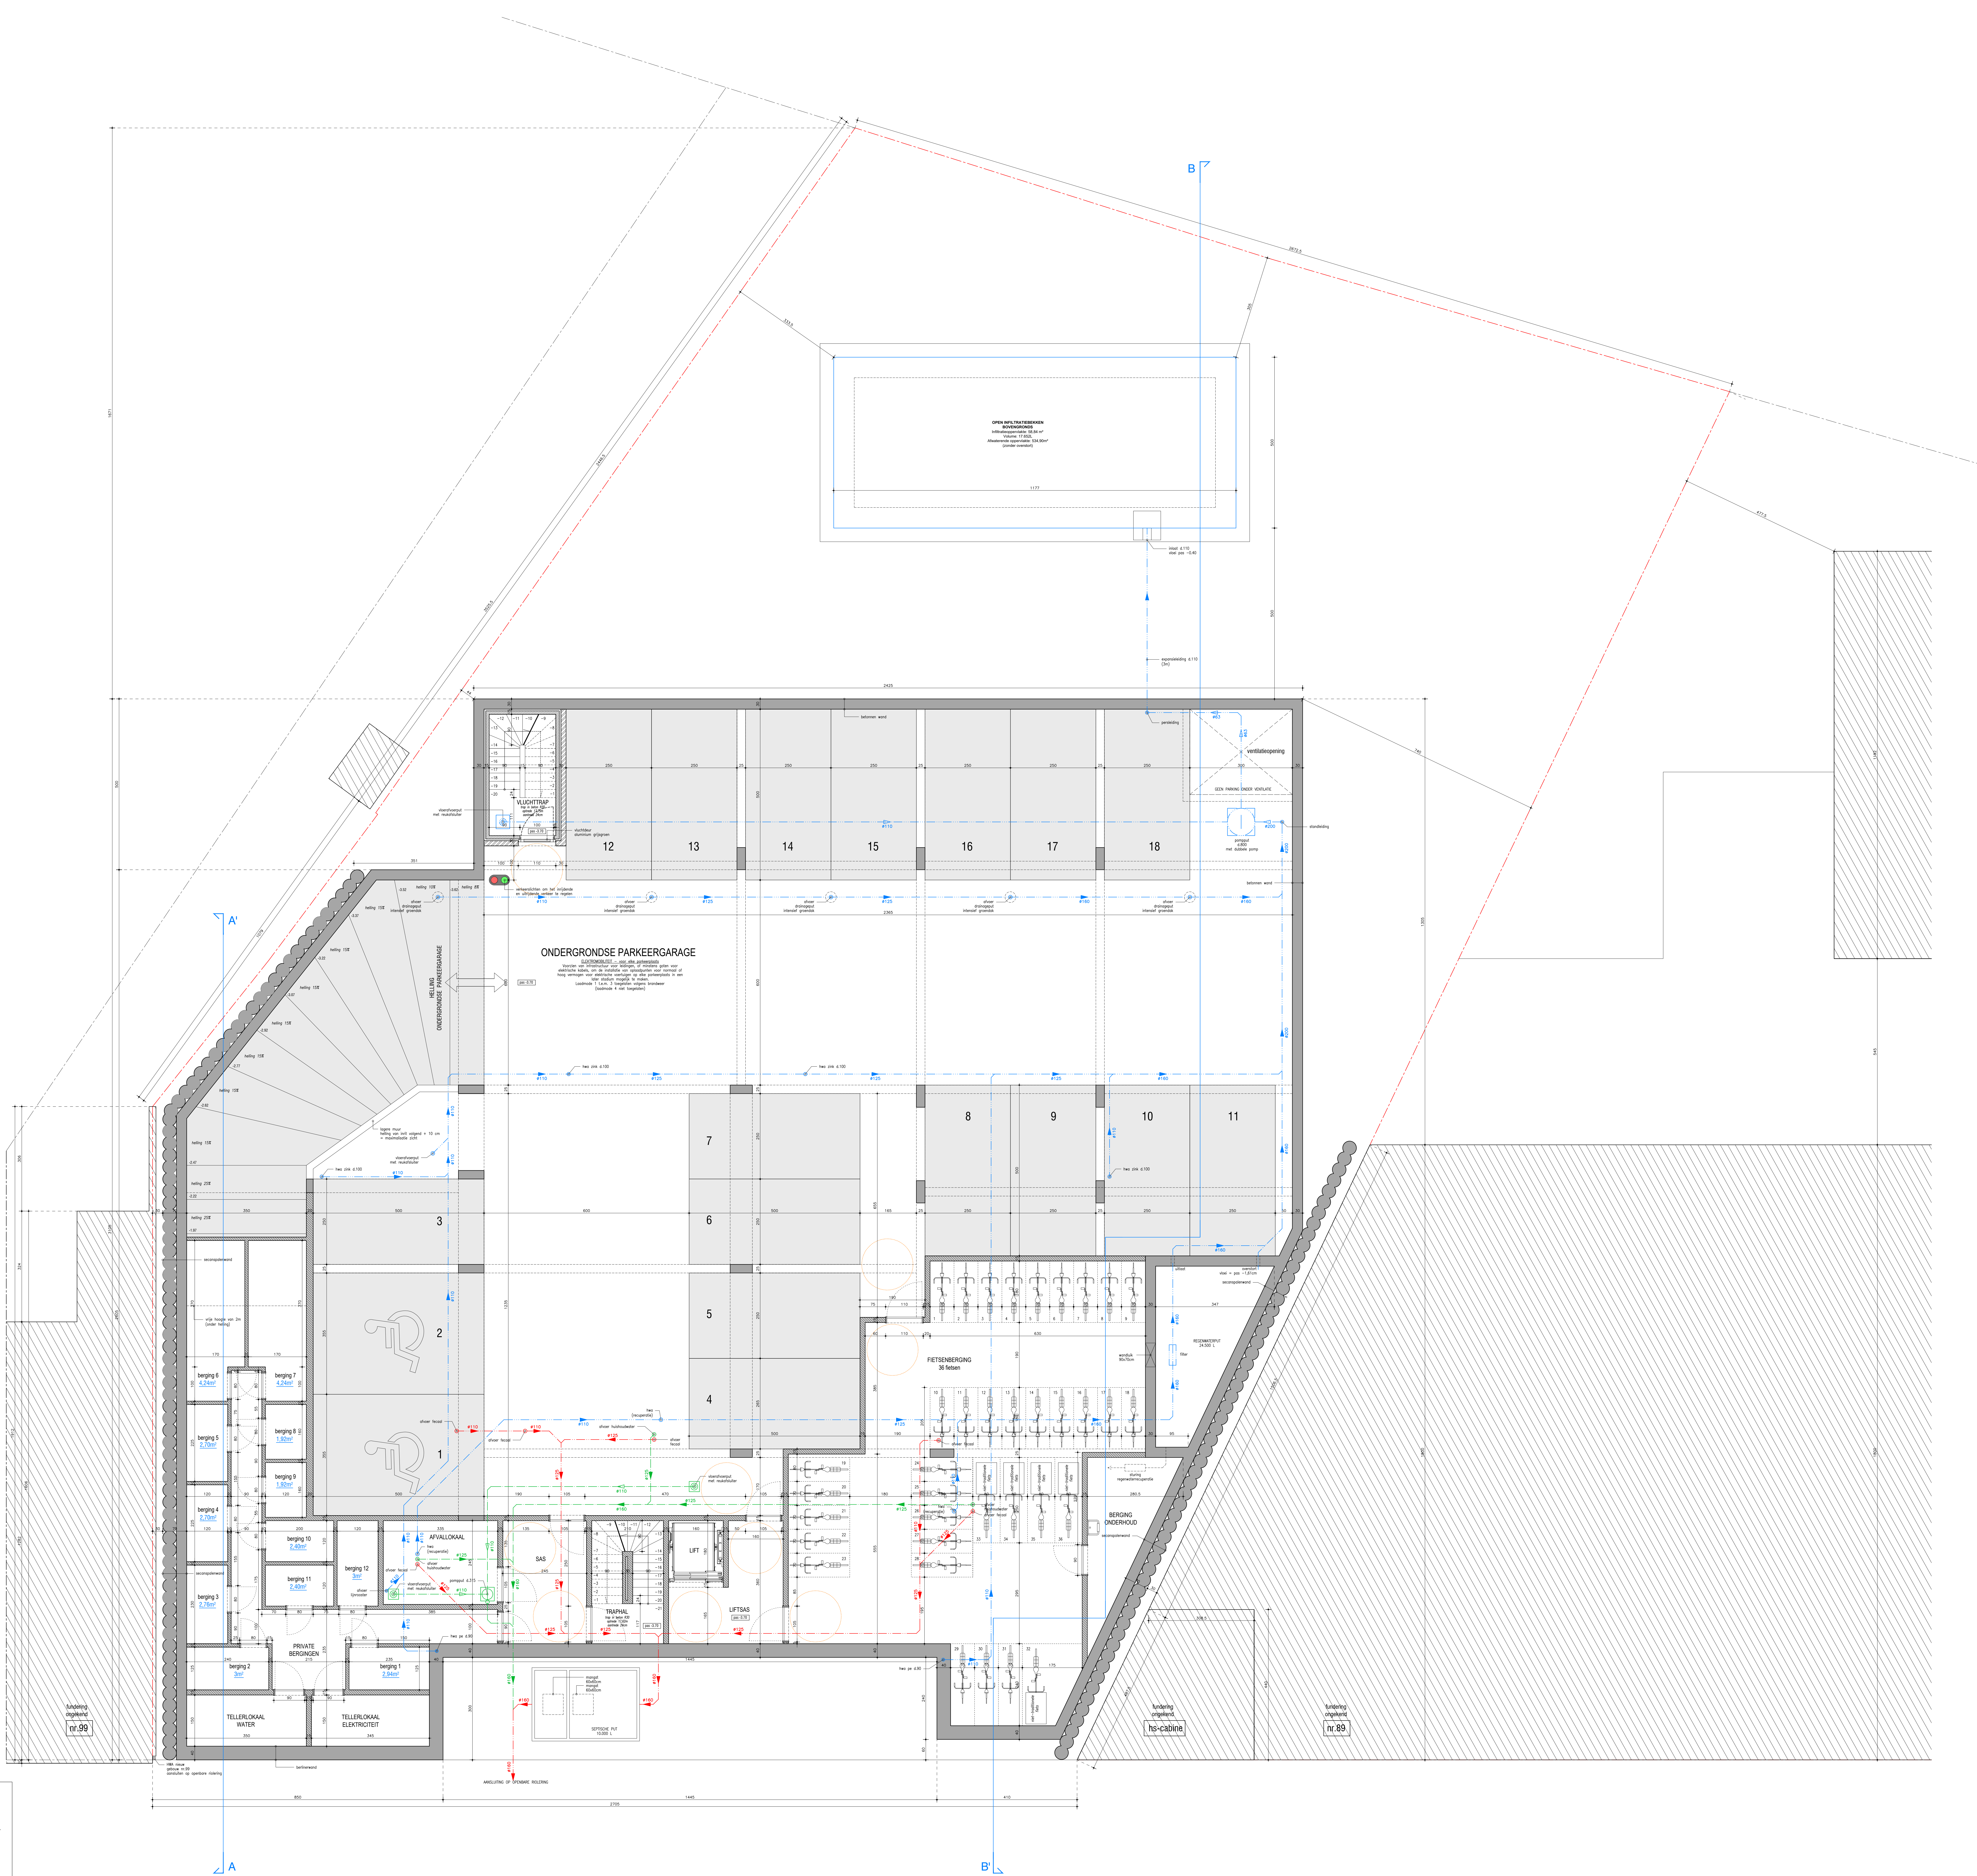

REGENWATERRECUPERATIE
- Alasterende oppervlakte: 240,60 m²
- Minimale inhoud regenwaterput: 24.000 L
- Werkelijke inhoud regenwaterput: 24.000 L
- Regenput: woonwoningen 0,11 / 0,2 / 0,3 / 0,4 / 1,4

INFILTRATIEVOORZIENING
- Alasterende oppervlakte: 534,90 m²
- Minimaal volume: 17.651,70 L
- Minimale oppervlakte: 42.792 m²
- Werkelijk volume: 17.652 L
- Werkelijke oppervlakte: 58,84 m²

VERDIEPING -1 / FUNDERINGS EN RIOLERINGSPLAN nieuwe toestand

